

GREV TUREPLAN

BIRGER JARLSGATAN 16

BUTIKSLOKALER OCH RESTAURANGER
2022-03-25



GREV TUREPLAN

ÅMELLS
EST. 1920

Vasakronan N
AVE T KOCKUM LUTTINGER SÖDERSTRÅM



GREV TUREPLAN BIRGER JARLSGATAN 16

BAKGRUND OCH FASADUTFORMNING

Byggnaden, som ritades av Gustav Clason d.y. för Städernas Allmänna Brandstodsbolag stod färdig 1936. Den utformades som ett palatsliknande kontorshus med en fot i klassicismen och en i modernismen. Den utgör, med sina välbevarade stenfaser, intakta gårdsrum, smäckra teakfönster och väldetaljerade trapphus, ett för Stockholm unikt exempel på den speciella 30-talsklassicism som då präglade kontinentens storstäder.




Illustration, Grev Tureplan



Butik mot angränsande fastighet, Unit 06. Fasaddel vid entré utförs i Ekebergsmarmor

Huset är grönklassat av Stadsmuseet, vilket innebär ett skyddsvärde strax under statligt byggnadsminne. Inom ramen för den antagna detaljplanen ges dock nu möjlighet till på- och ombyggnad av Clasons skapelse - under förutsättning att de kulturhistoriska värdena bevaras.

Byggnadens befintliga stenfaser av ekebergsmarmor är överlag i gott skick, skadade delar kommer restarueras. Den ursprungliga elegans som gått förlorad i delar av husets uppglasade bottenvåning kommer att återskapas i linje med ursprungligt utseende med rostfria stålglaspartier och sockel av ekebergsmarmor.

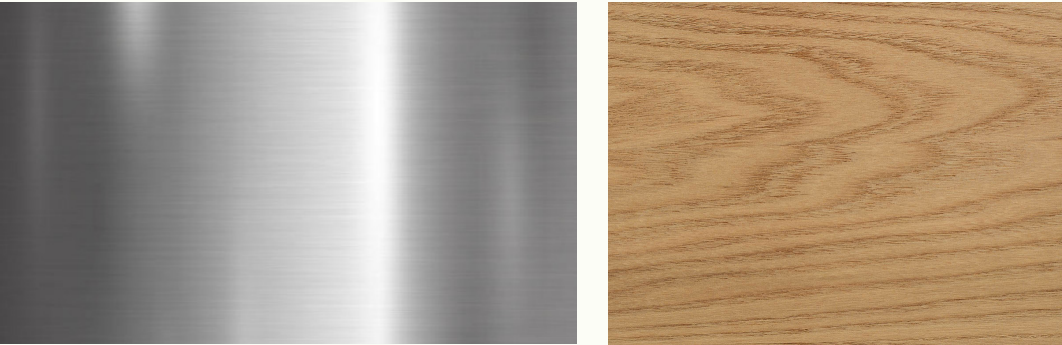

Materialpalett, övr frv. koppar, ekebergsmarmor, sträckmetall. ndr frv, rostfritt stål matt lackad ek.



Glaspartier, skärmtak i rostfritt borstat stål. På bild Unit 05.

Fönstersmyggar utförs med fönsterbänk av slipad Ekebergsmarmor samt täcksidor av betsad lackad ek. Vindfång utförs som glaspartier i rostfritt stål. Undertak i vindfång utförs som raster av sträckmetall, mattlackat transparent.

Det finns möjlighet att sätta centrerade skyltar ovan butiksentréer och skyltfönster. Skyltar ska utföras som frilagda logotyper och antingen vara utförda som typen ”framåtlysande” eller som ickebelysta kopparskyltar. Riktlinjer för storlek enligt senare besked.



Skyltar ovan entré kan utföras i antingen koppar...




...eller som typ frontbelysta.



Befintlig entré till tunnelbana, Unit 04 till vänster, till höger skyltfönster med genomsikt.


GREV TUREPLAN BIRGER JARLSGATAN 16

FASAD MOT GREV TUREGATAN, ÖVERSIKT

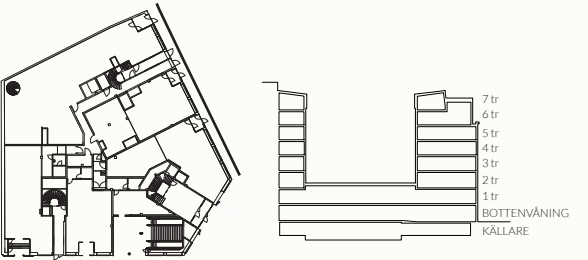


GREV TUREPLAN BIRGER JARLSGATAN 16

FASAD MOT BIRGER JARLSGATAN, ÖVERSIKT

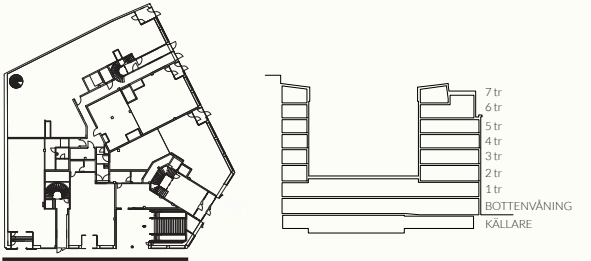


BOTTENVÅNING, GATUPLAN (PLAN 02), ÖVERSIKT

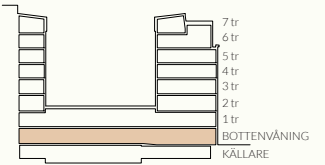


GREV TUREPLAN BIRGER JARLSGATAN 16

UNIT 02a, BOTTENVÅNING, GATUPLAN (PLAN 02)

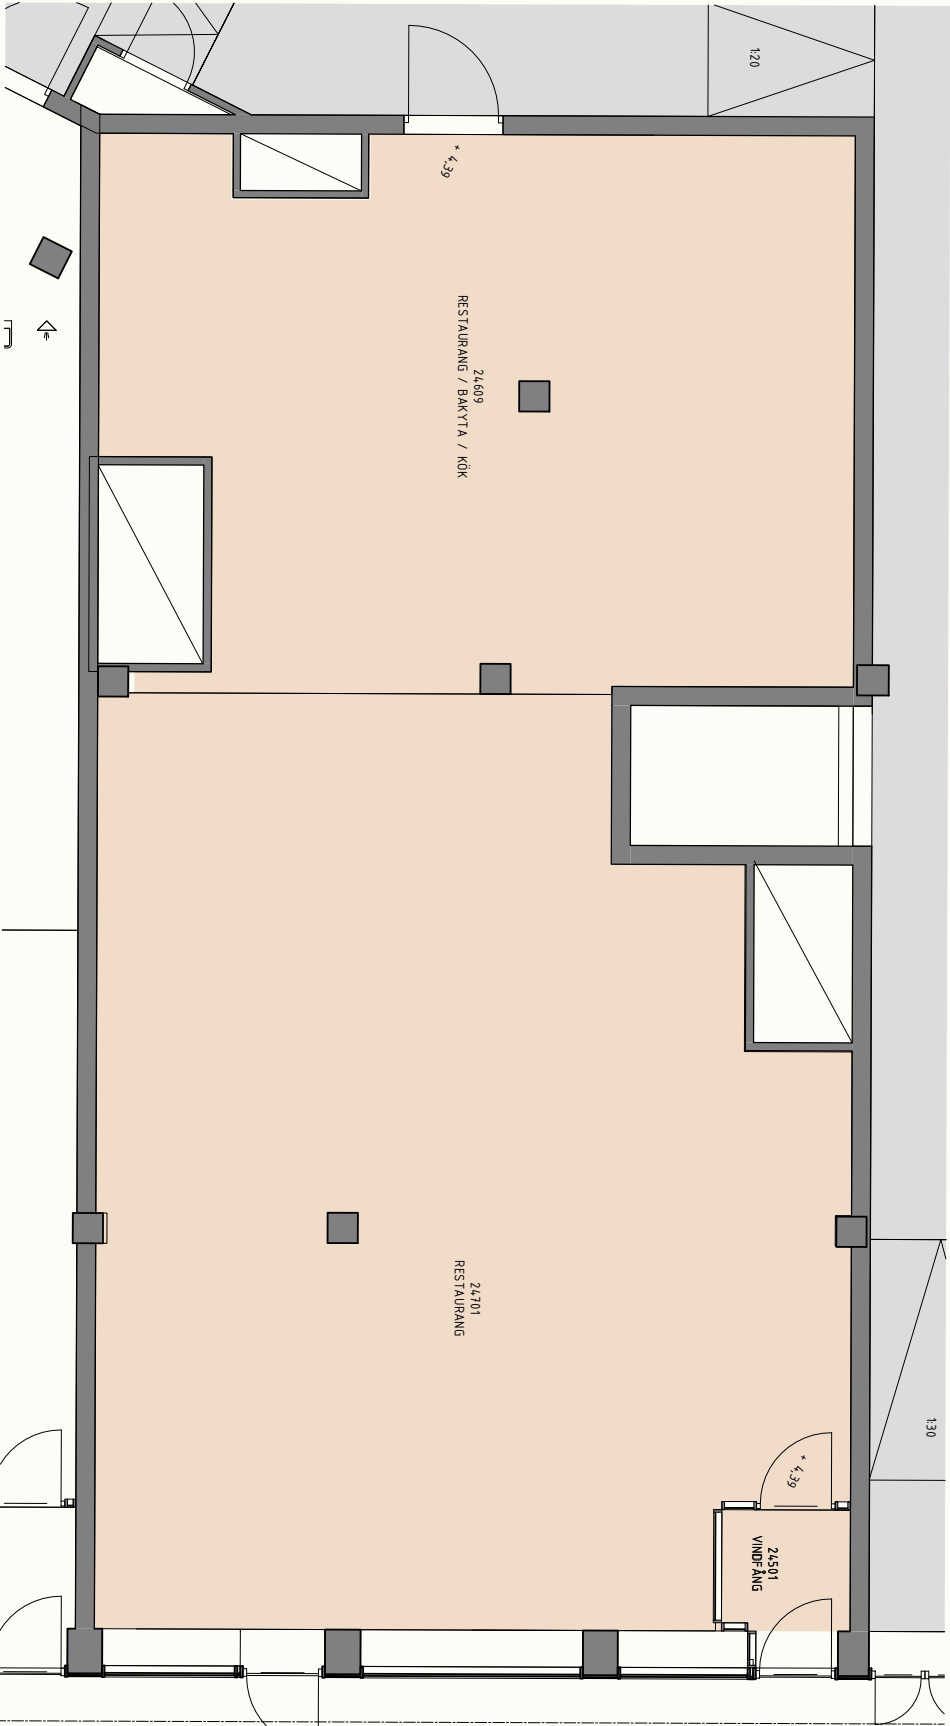

PLAN, SKALA 1:100 GREV TUREGATAN

PERSONANTAL: SE TEKNISK BESKRIVNING FÖR SAMTIDIGT PERSONANTAL FÖR KLIMAT OCH UTRYMNING I FALL AV BRAND

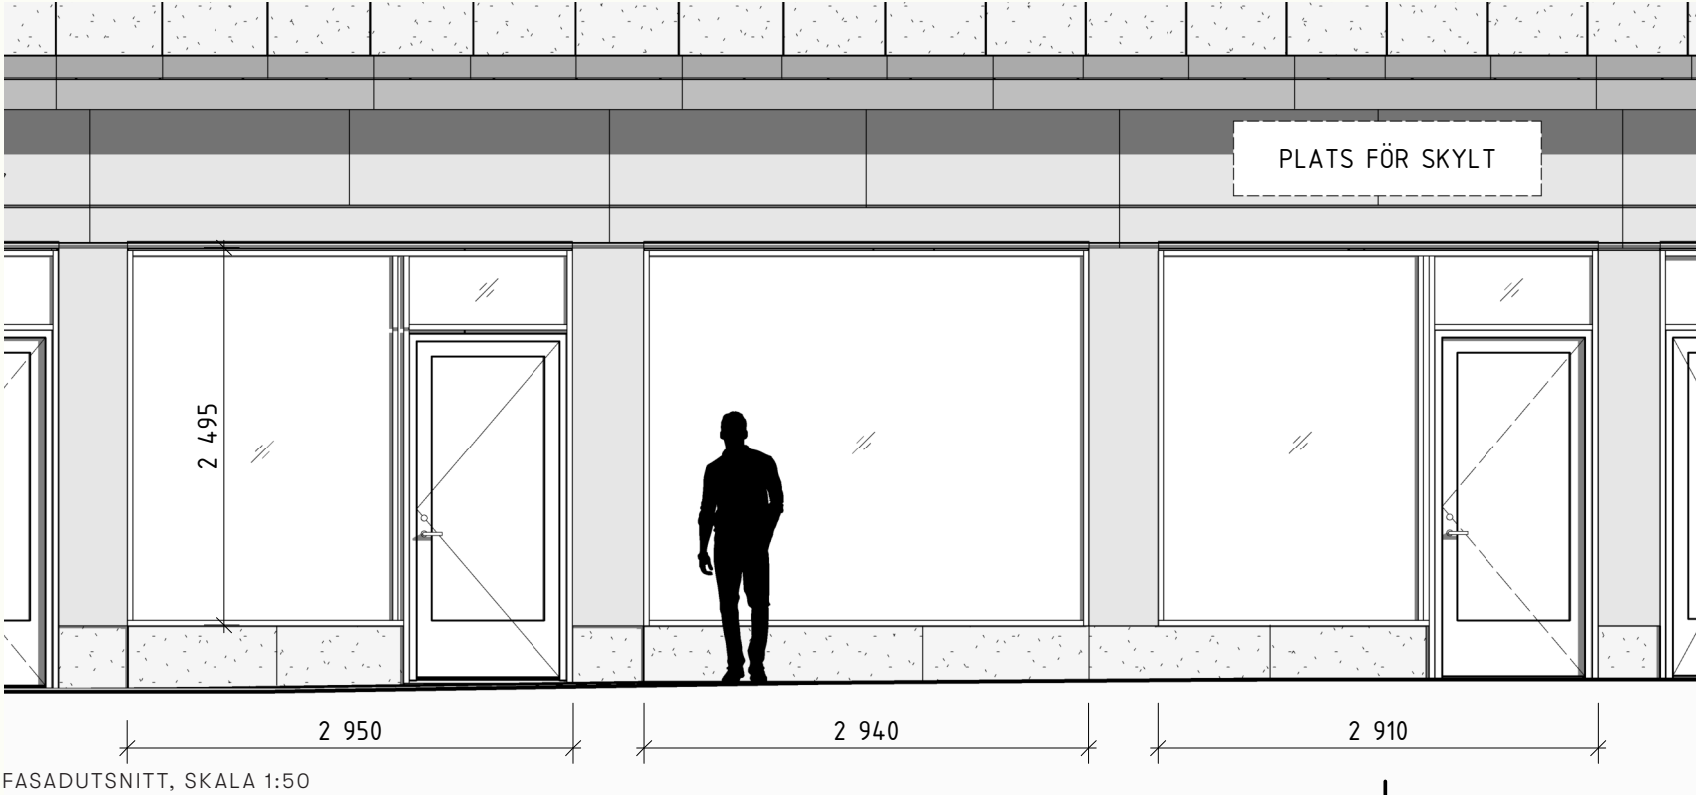

FASADUTSNITT, SKALA 1:50





SEKTION, SKALA 1:100




Glaspartier, skärmtak i rostfritt borstat stål. På bild Unit 02a

RESTAURANG: 182 m²

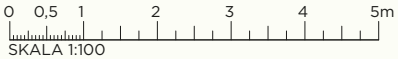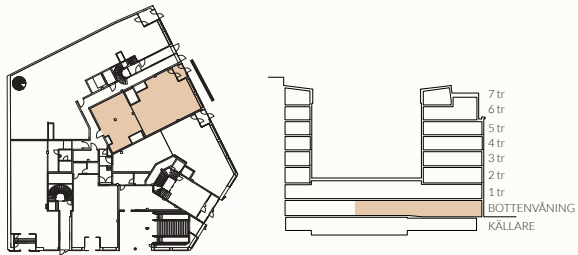

GREV TUREPLAN BIRGER JARLSGATAN 16




UNIT 02b, BOTTENVÅNING, GATUPLAN (PLAN 02)

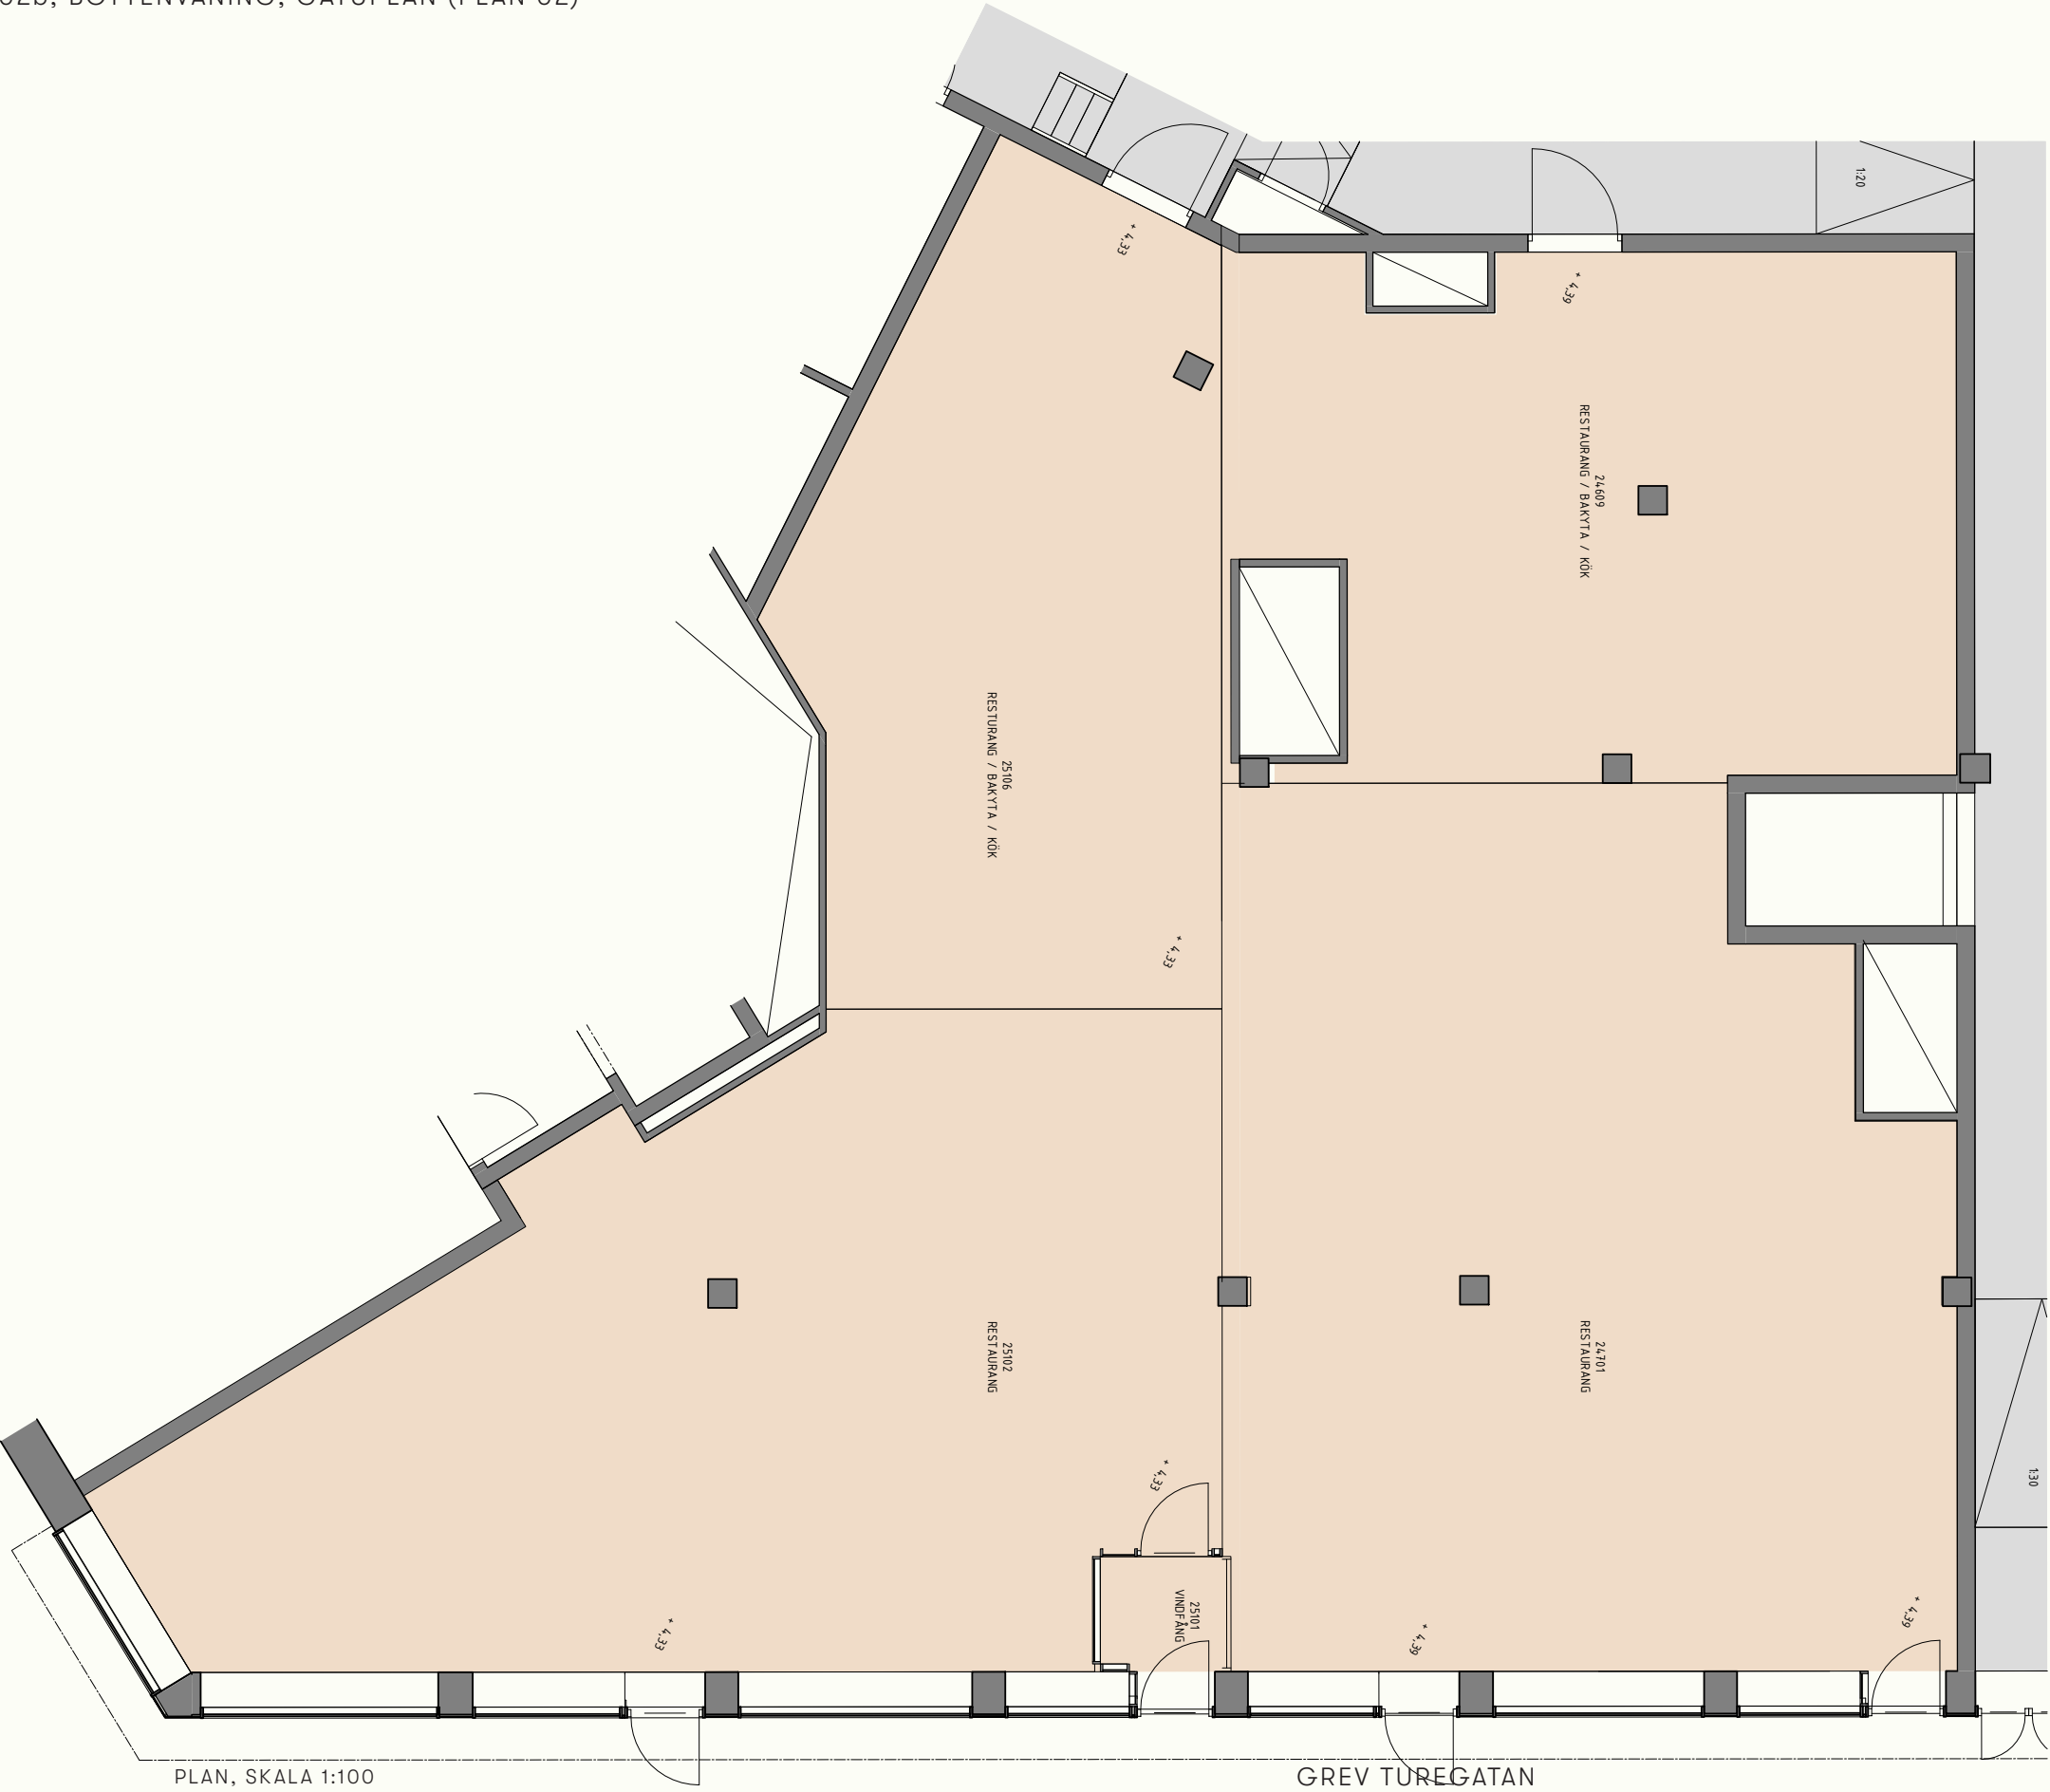

PLAN, SKALA 1:100

PERSONANTAL: SE TEKNISK BESKRIVNING FÖR SAMTIDIGT PERSONANTAL FÖR KLIMAT OCH UTRYMNING I FALL AV BRAND

RESTAURANG: 358 m²

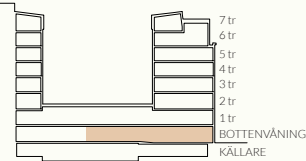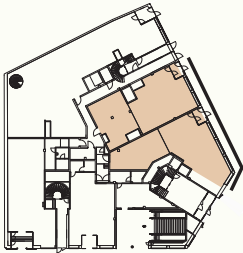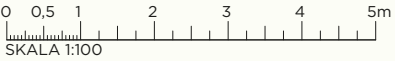


GREV TUREPLAN BIRGER JARLSGATAN 16

UNIT 02b, BOTTENVÅNING, GATUPLAN (PLAN 02)



Glaspartier, skärmtak i rostfritt borstat stål. På bild Unit 02b


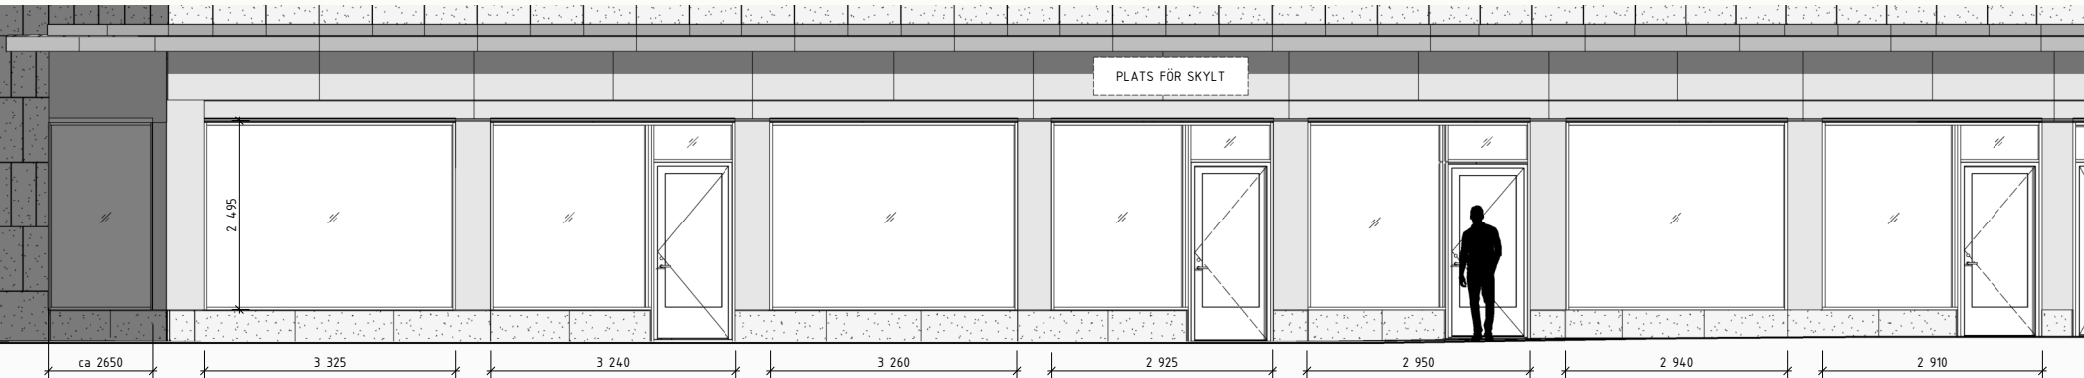


FASADUTSNITT, SKALA 1:100




SEKTION, SKALA 1:100

PERSONANTAL: SE TEKNISK BESKRIVNING FÖR SAMTIDIGT PERSONANTAL FÖR KLIMAT OCH UTRYMNING I FALL AV BRAND

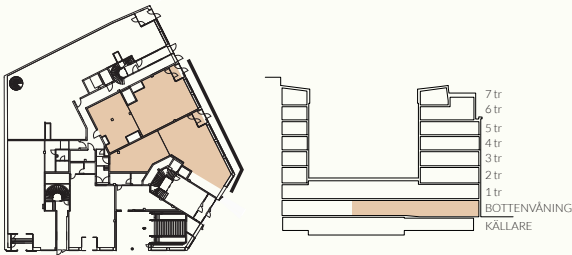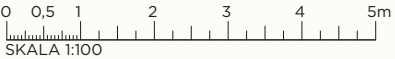

GREV TUREPLAN BIRGER JARLSGATAN 16

UNIT 03, BOTTENVÅNING, GATUPLAN (PLAN 02)

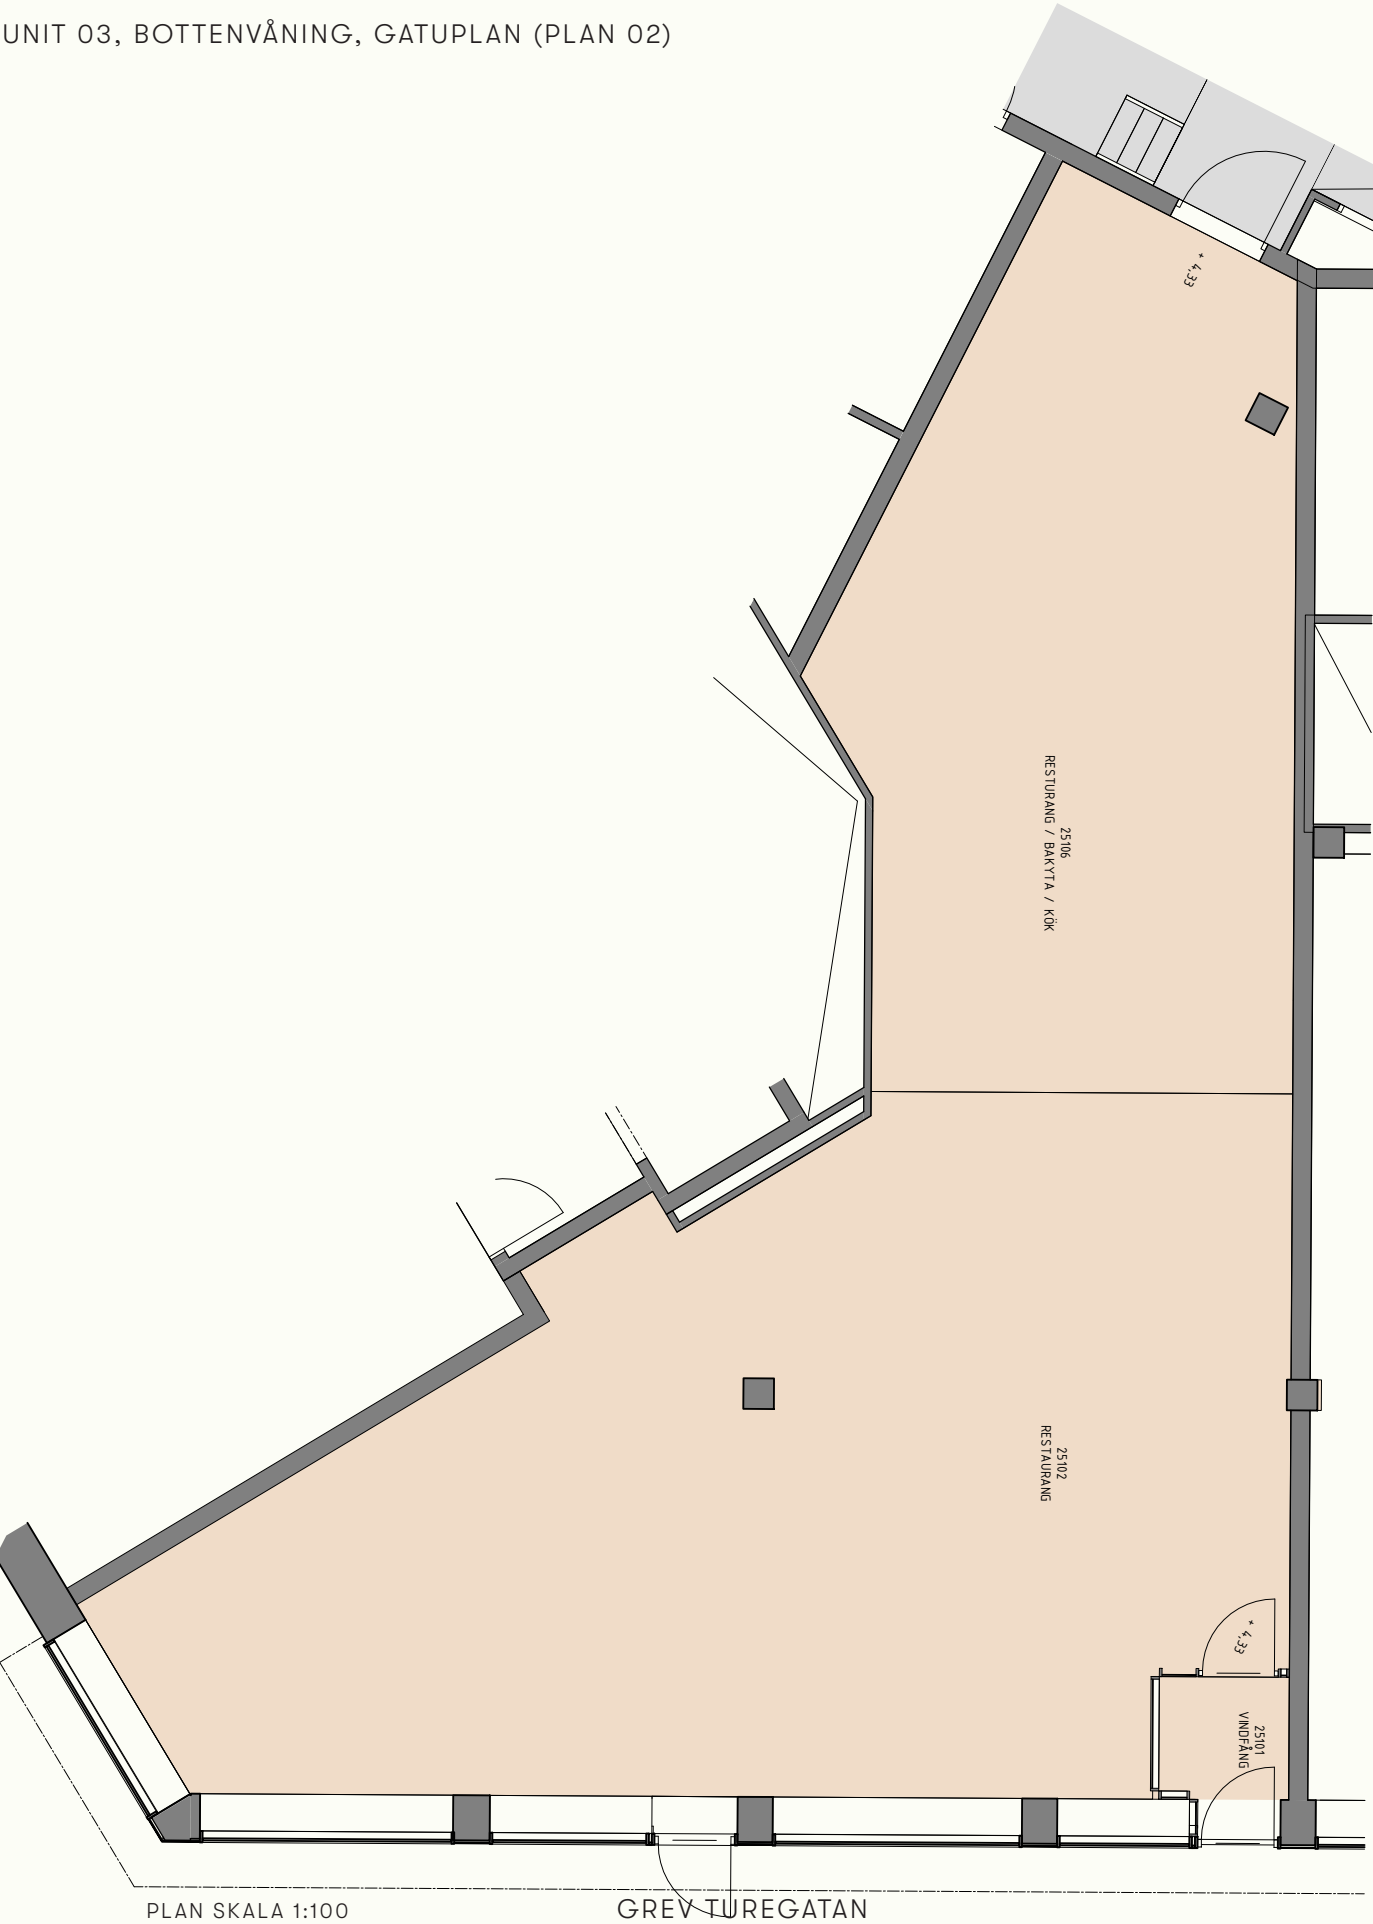


PERSONANTAL: SE TEKNISK BESKRIVNING FÖR SAMTIDIGT PERSONANTAL FÖR KLIMAT OCH UTRYMNING I FALL AV BRAND



Glaspartier, skärmtak i rostfritt borstat stål. På bild Unit 03

RESTAURANG: 171 m²

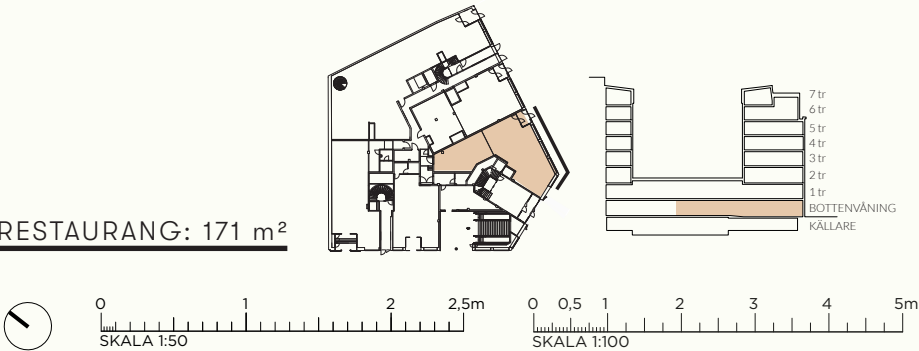

GREV TUREPLAN BIRGER JARLSGATAN 16

UNIT 03, BOTTENVÅNING, GATUPLAN (PLAN 02)





FASADUTSNITT, SKALA 1:50




SEKTION, SKALA 1:100

PERSONANTAL: SE TEKNISK BESKRIVNING FÖR SAMTIDIGT PERSONANTAL FÖR KLIMAT OCH UTRYMNING I FALL AV BRAND

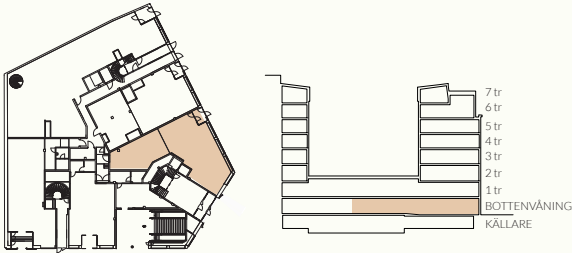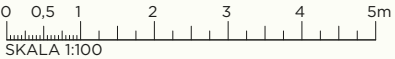


GREV TUREPLAN BIRGER JARLSGATAN i6

SKYLTFÖNSTER MOT BIRGERJARLSGATAN OCH GREV TUREPLAN

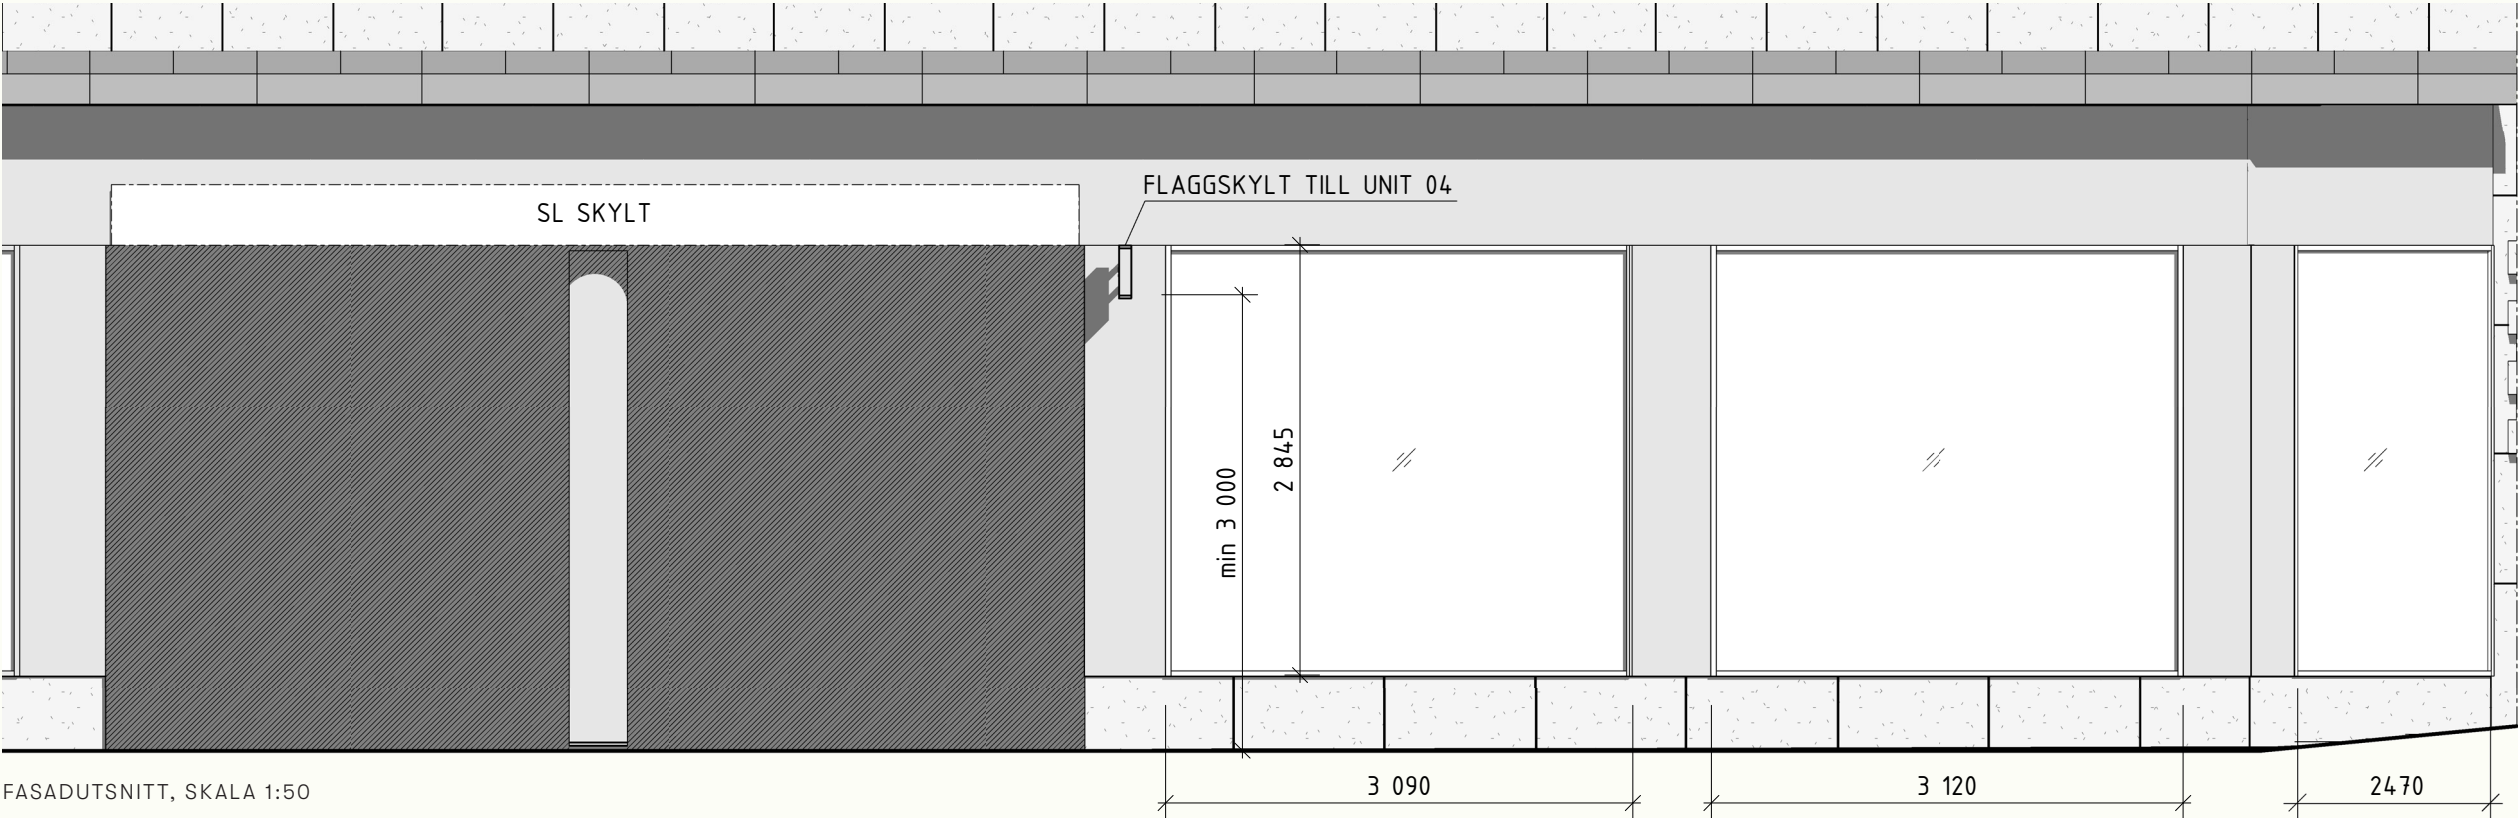

FASADUTSNITT, SKALA 1:50

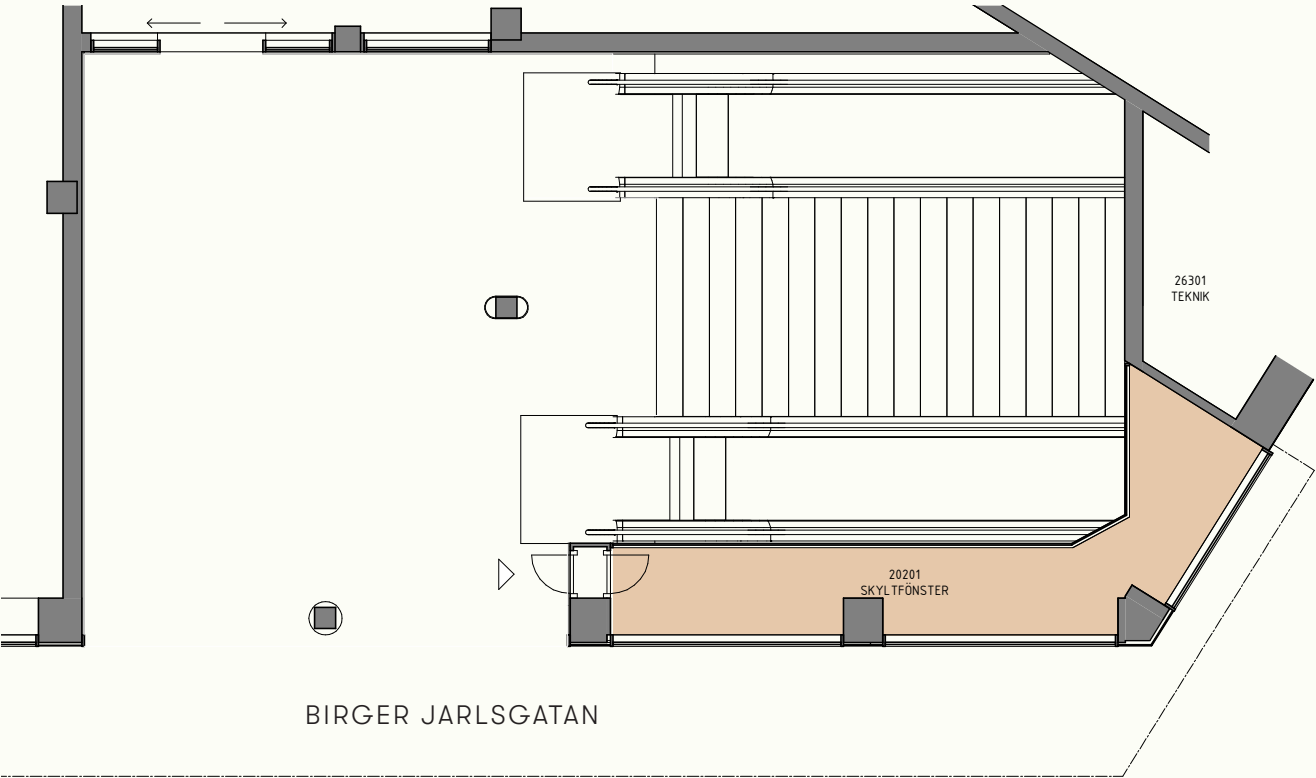




PLAN, SKALA 1:100



Befintlig entré till tunnelbana, Unit 04 till vänster, till höger skyltfönster med genomsikt.


PERSONANTAL: SE TEKNISK BESKRIVNING FÖR SAMTIDIGT PERSONANTAL FÖR KLIMAT OCH UTRYMNING I FALL AV BRAND

SKYLTFÖNSTER: 11 m²

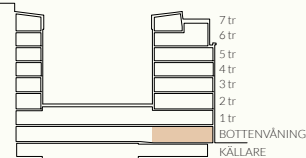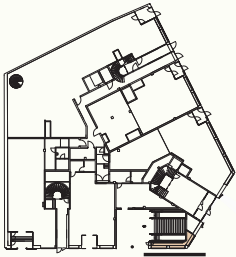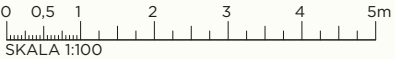


GREV TUREPLAN BIRGER JARLSGATAN 16


UNIT 04, BOTTENVÅNING, GATUPLAN (PLAN 02)

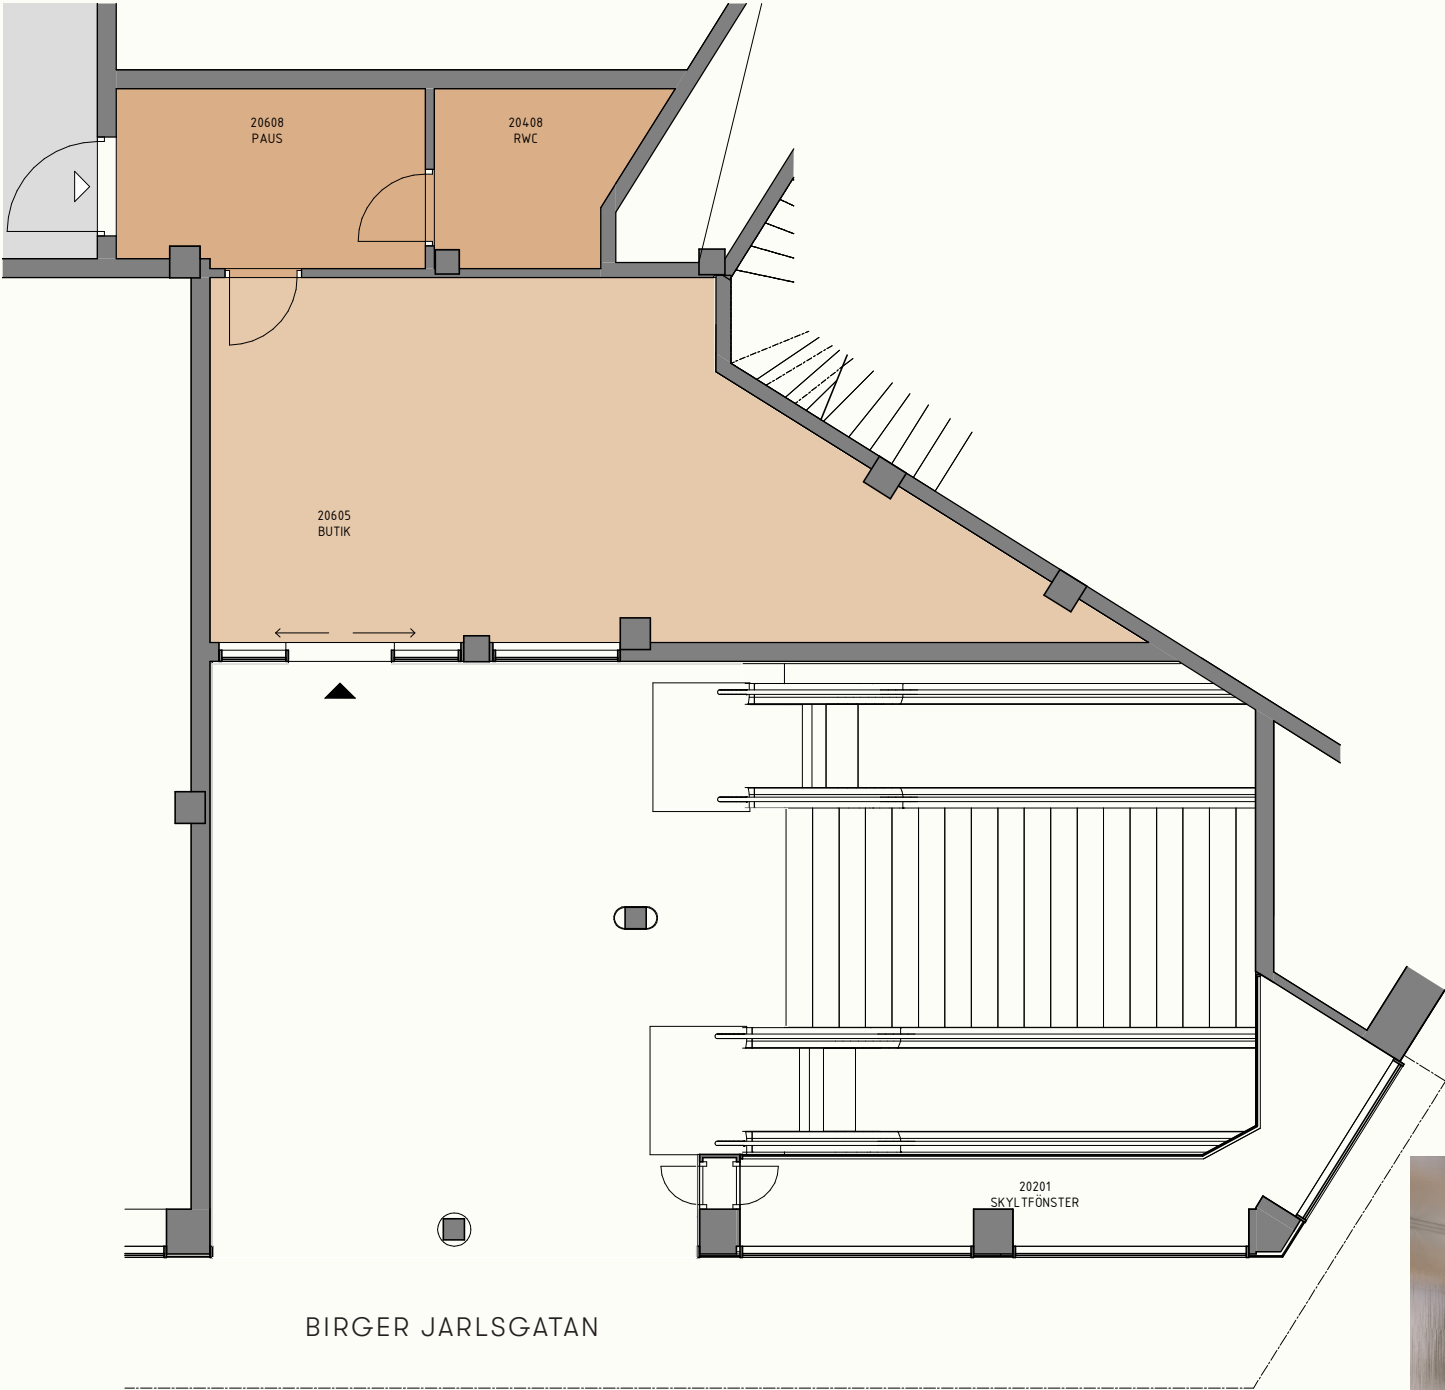

PLAN, SKALA 1:100

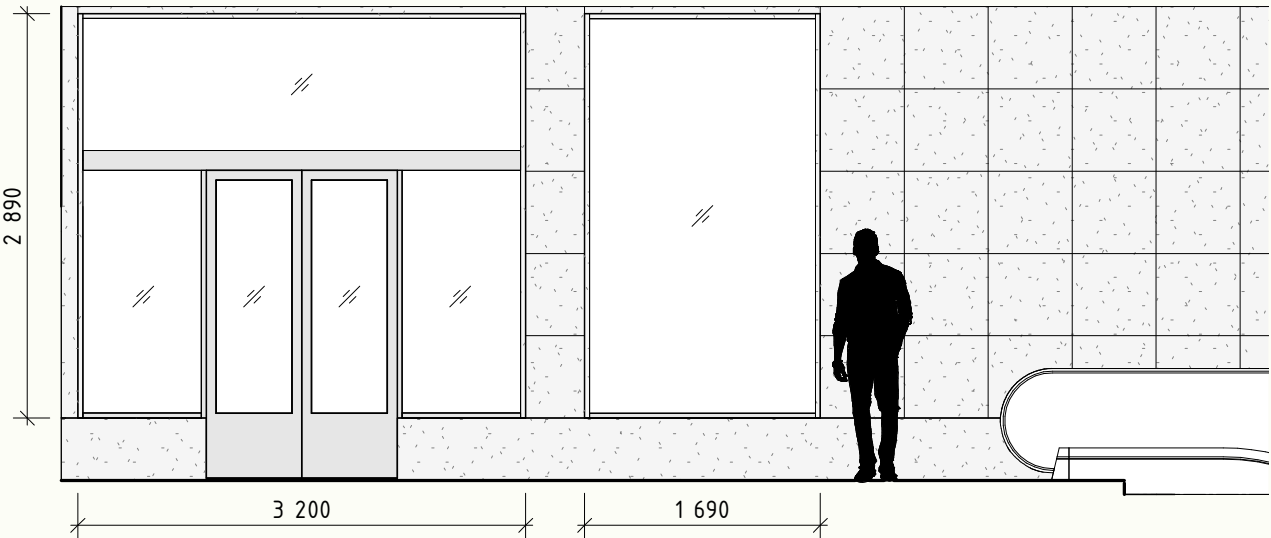

FASADUTSNITT, SKALA 1:50

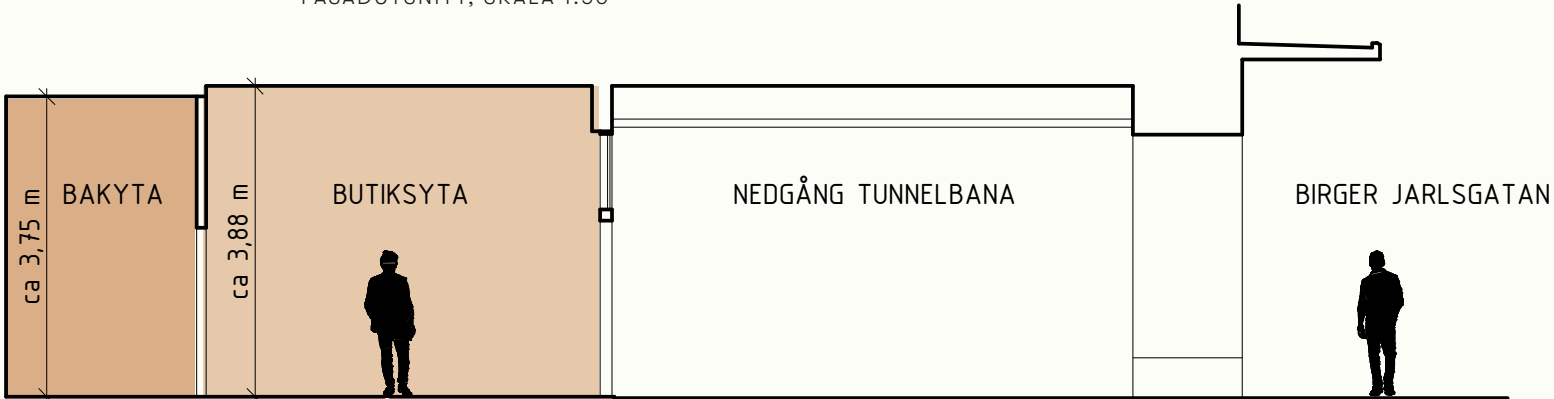

SEKTION, SKALA 1:100





Befintlig entré till tunnelbana, Unit 04 till vänster, till höger skyltfönster med genomsikt.

Flaggskylt tillhörande UNIT 04




PERSONANTAL: SE TEKNISK BESKRIVNING FÖR SAMTIDIGT PERSONANTAL FÖR KLIMAT OCH UTRYMNING I FALL AV BRAND

BUTIKSYTA: 42 m²
BAKYTA: 16 m²
TOTALT: 58 m²

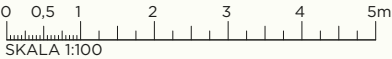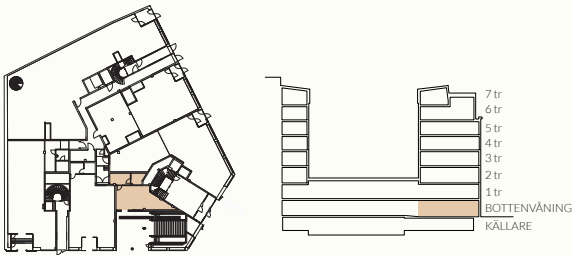


GREV TUREPLAN BIRGER JARLSGATAN 16

UNIT 05, BOTTENVÅNING, GATUPLAN (PLAN 02)

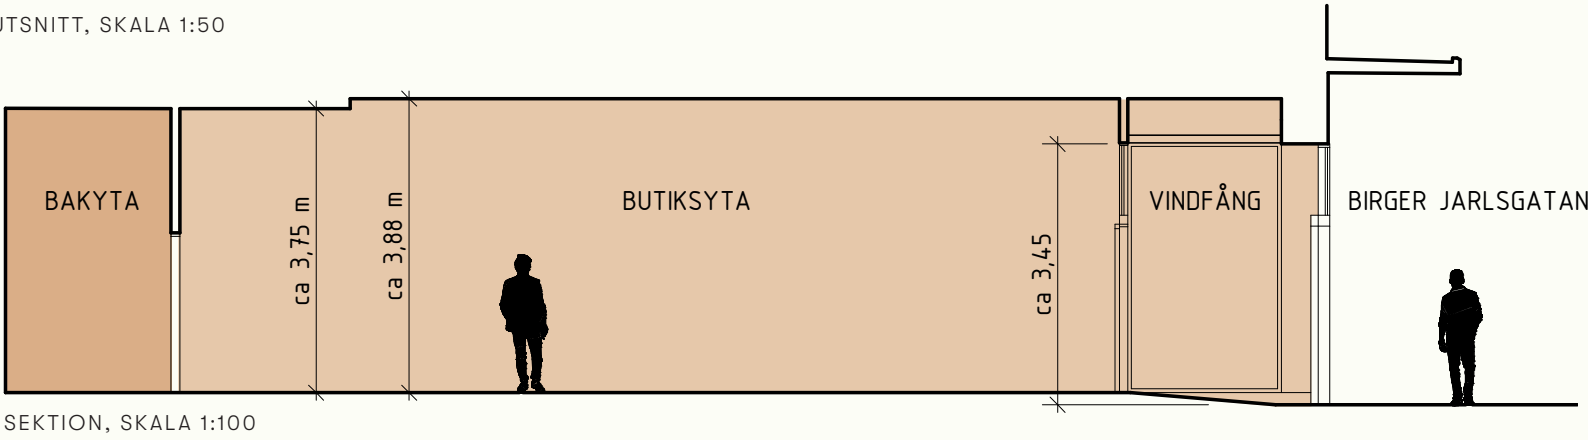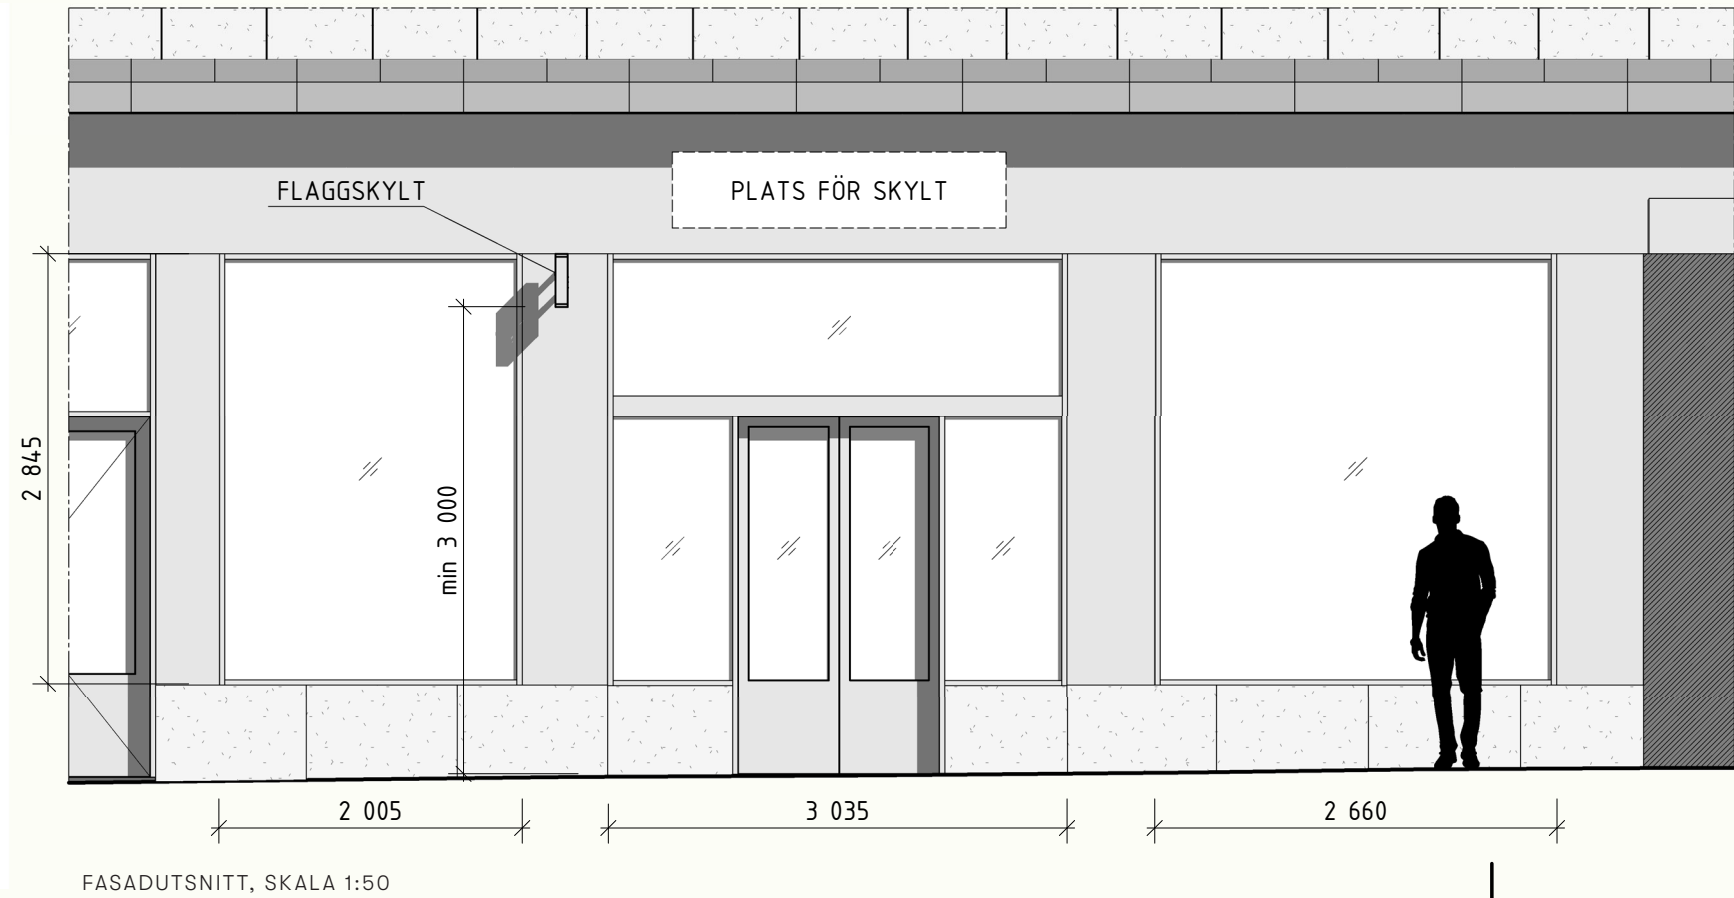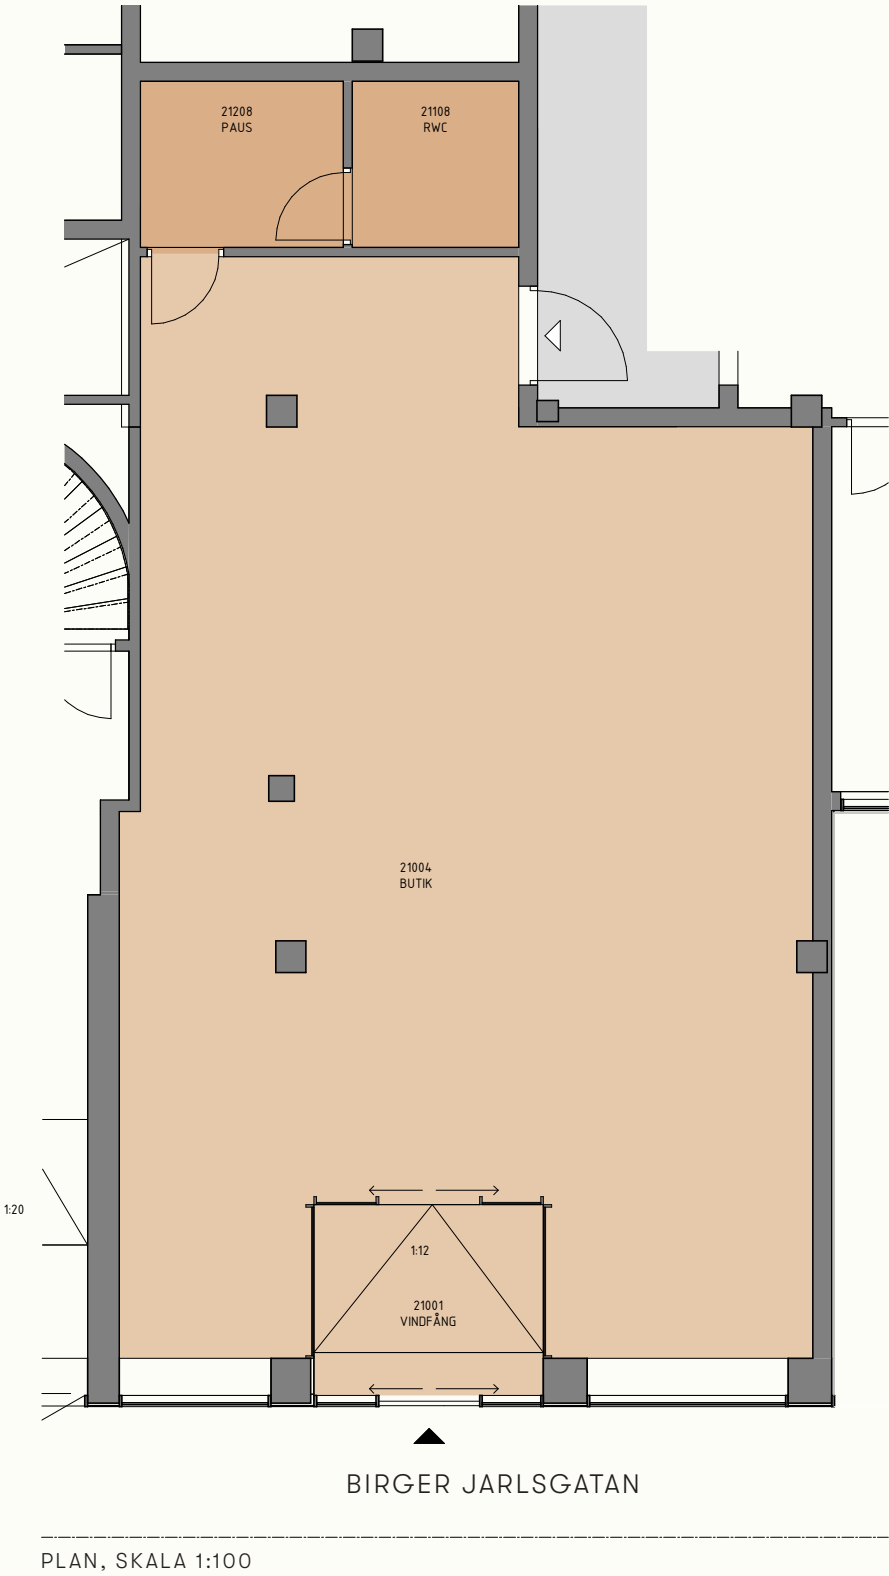


Glaspartier, skärmtak i rostfritt borstat stål. På bild Unit 05.

BUTIKSYTA: 125 m²
BAKYTA: 11 m²
TOTALT: 136 m²

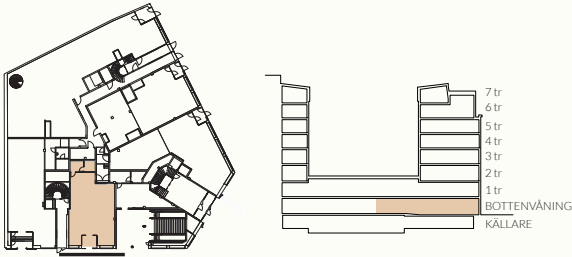


PERSONANTAL: SE TEKNISK BESKRIVNING FÖR SAMTIDIGT PERSONANTAL FÖR KLIMAT OCH UTRYMNING I FALL AV BRAND

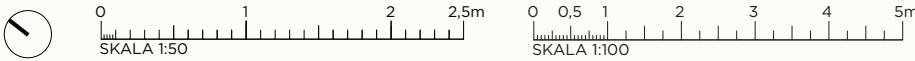

GREV TUREPLAN BIRGER JARLSGATAN i6

UNIT 06, BOTTENVÅNING, GATUPLAN (PLAN 02)

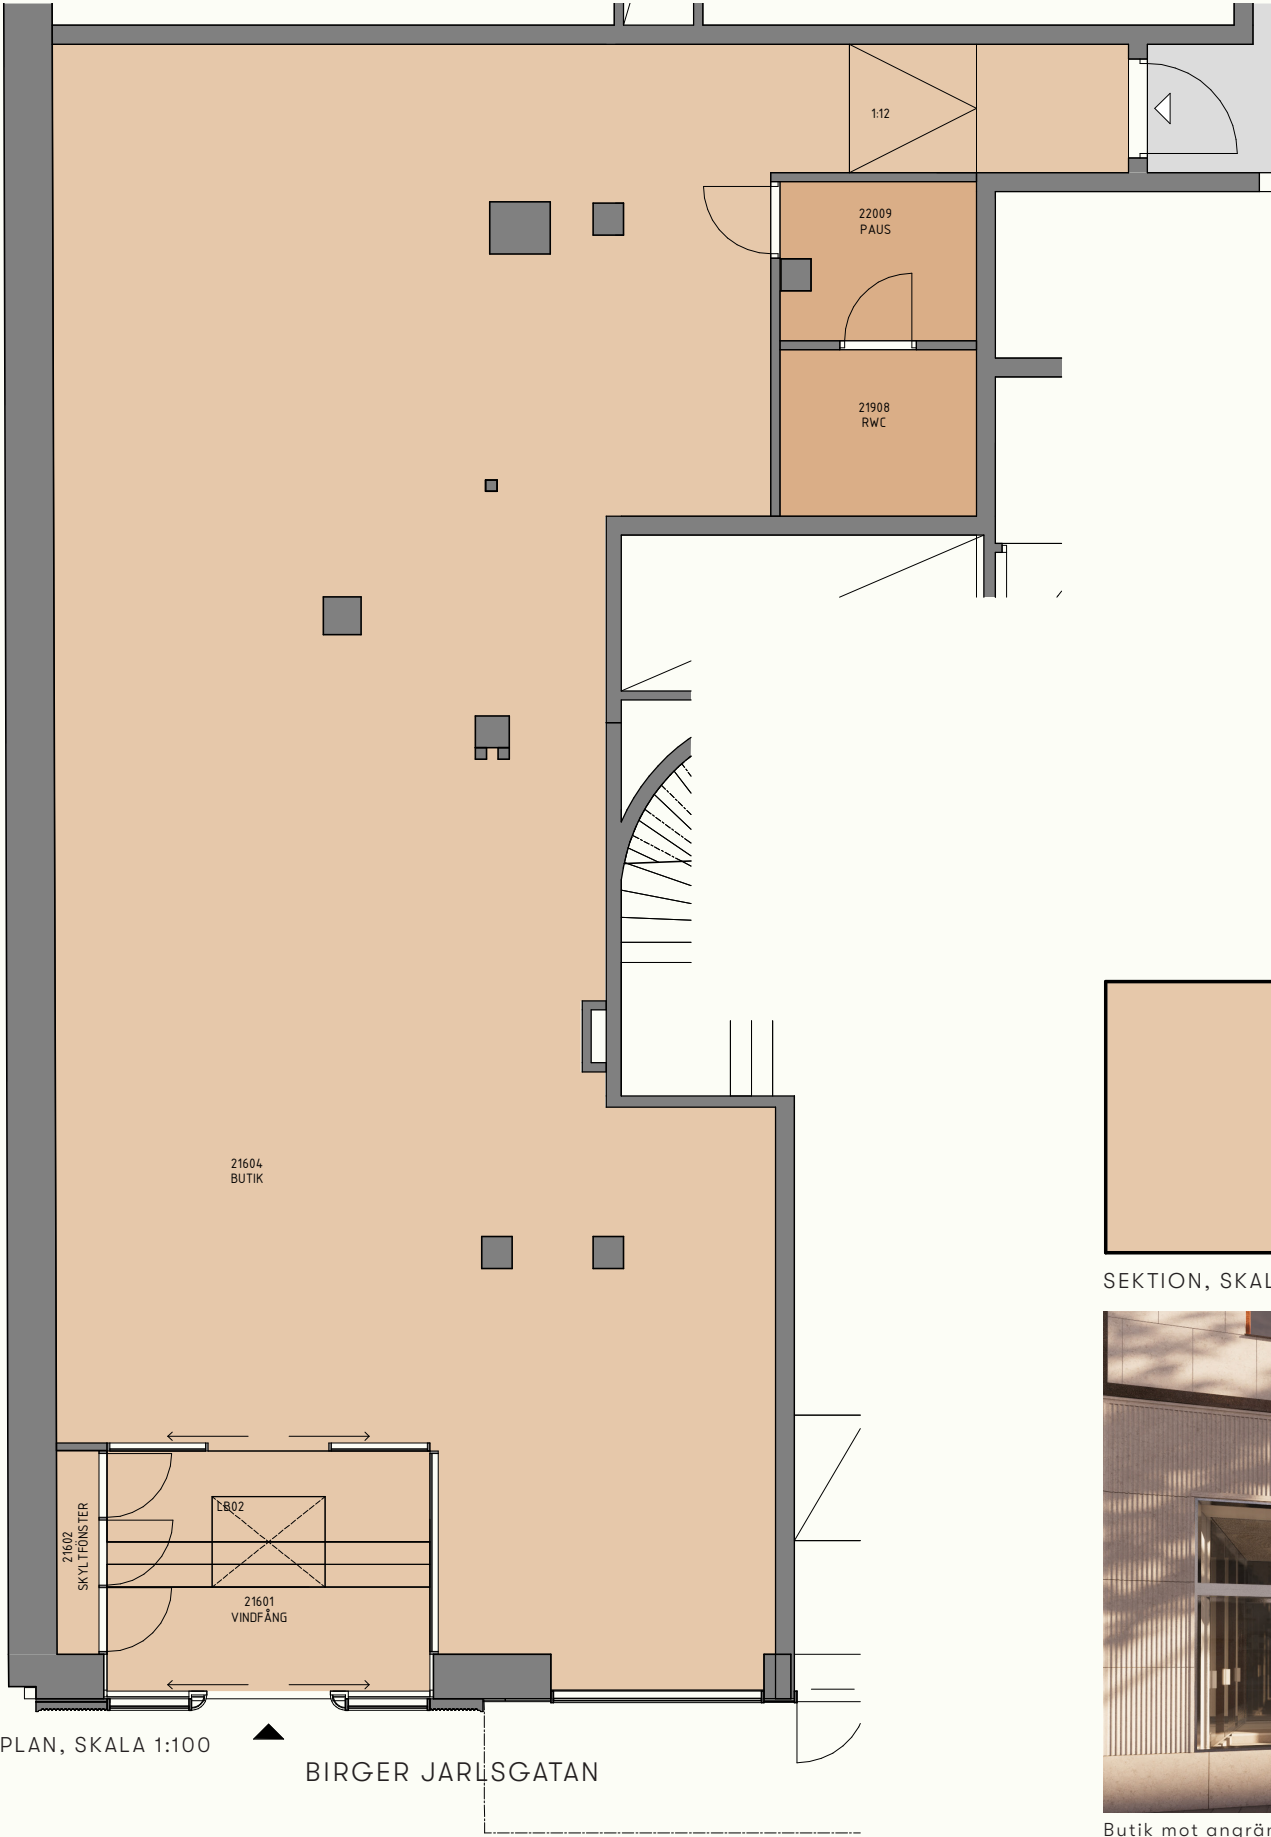


PLAN, SKALA 1:100

BIRGER JARLSGATAN



FASADUTSNITT, SKALA 1:50

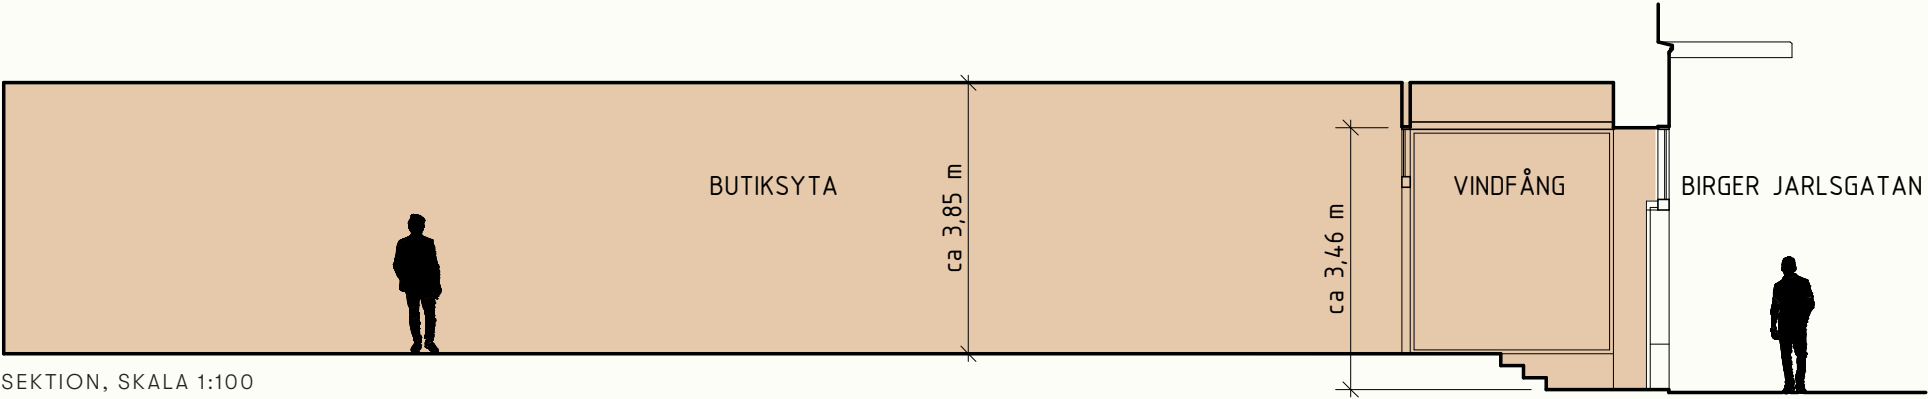

SEKTION, SKALA 1:100



Butik mot angränsande fastighet, Unit 06. Fasaddel vid entré utförs i Ekebergsmarmor

PERSONANTAL: SE TEKNISK BESKRIVNING FÖR SAMTIDIGT PERSONANTAL FÖR KLIMAT OCH UTRYMNING I FALL AV BRAND

